


ESQUEMA VOLÚMENES

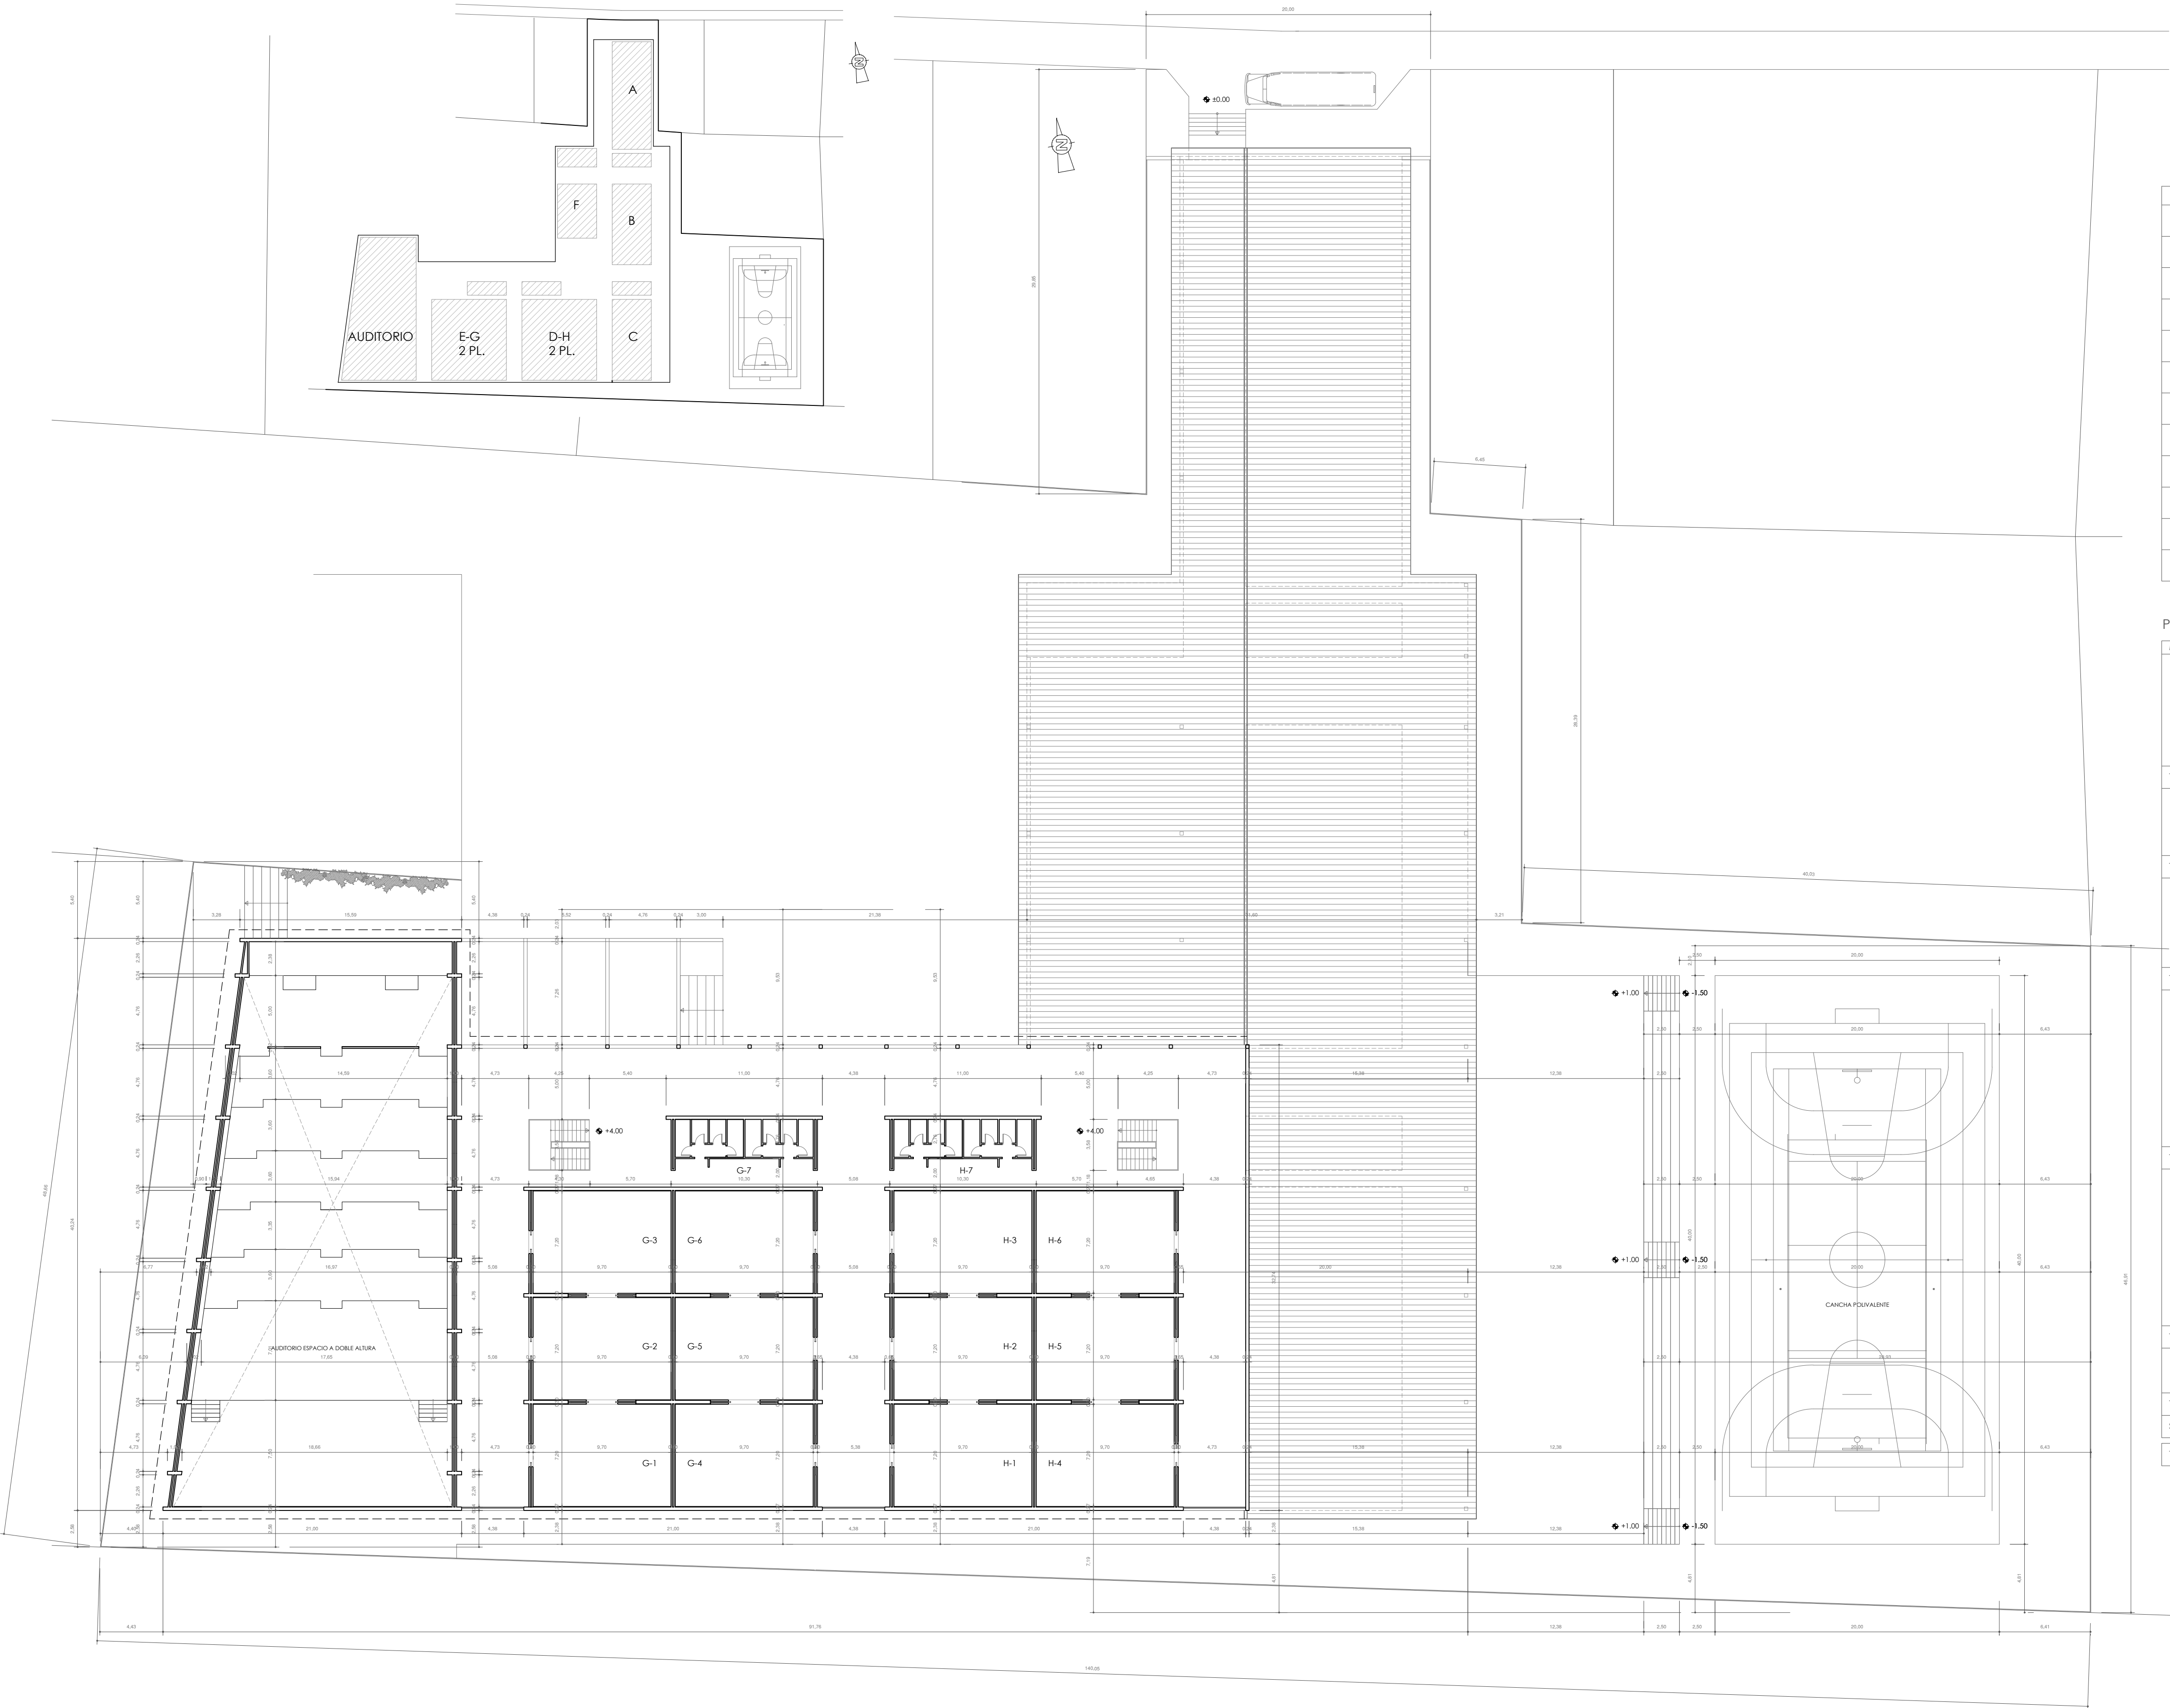

Nº	DISTRITO	SECTOR	PARCELA ID	SUPERFICIE (m2)
1	KICUKIRO	MASAKA	2572	1965,00
2	KICUKIRO	MASAKA	2573	670,00
3	KICUKIRO	MASAKA	2574	650,00
4	KICUKIRO	MASAKA	2575	3058,00
5	KICUKIRO	MASAKA	3116	2284,00
6	KICUKIRO	MASAKA	3115	1546,41
7	KICUKIRO	MASAKA	3114	1208,37
8	KICUKIRO	MASAKA	3113	1641,34
9	KICUKIRO	MASAKA	3117	1716,37
10	KICUKIRO	MASAKA	3118	850,99
11	KICUKIRO	MASAKA	3119	893,65
TOTAL SUPERFICIE SUELO				16484,13

PLANTA BAJA. USOS Y SUPERFICIES

MODULO	LOCAL	USO	SUPERFICIE (m2)
A (pl. 0)	A-1	RECEP/SECRETARIA	70,00
	A-2	DESPACHOS/ASEOS	70,00
	A-3	DESPACHOS	70,00
	A-4	SALA PROFESORES	70,00
	A-5	ASEOS MOD. B	50,00
TOTAL MODULO A			330,00
B (pl. 0)	B-1	AULA	70,00
	B-2	AULA	70,00
	B-3	AULA	70,00
TOTAL MODULO B			210,00
C (pl. 0)	C-1	AULA	70,00
	C-2	AULA	70,00
	C-3	AULA	70,00
	C-4	ASEOS	50,00
TOTAL MODULO C			260,00
D (pl. 0)	D-1	AULA	70,00
	D-2	AULA	70,00
	D-3	AULA	70,00
	D-4	AULA	70,00
	D-5	AULA	70,00
	D-6	AULA	70,00
	D-7	ASEOS	50,00
TOTAL MODULO D			470,00
E (pl. 0)	E-1	AULA	70,00
	E-2	AULA	70,00
	E-3	AULA	70,00
	E-4	AULA	70,00
	E-5	AULA	70,00
	E-6	AULA	70,00
	E-7	ASEOS	50,00
TOTAL MODULO E			470,00
F (pl. 0)	F-1	COCINA/DESPESA	50,00
	F-2	COMEDOR	300,00
TOTAL MODULO F			350,00
SALÓN DE ACTOS/AULA MAGNA			690,00
TOTAL SUPERFICIE CONSTRUIDA PLANTA BAJA			2780,00

PLANTA ALTA. USOS Y SUPERFICIES

MODULO	LOCAL	USO	SUPERFICIE (m2)
G (pl. 1)	G-1	AULA	70,00
	G-2	AULA	70,00
	G-3	AULA	70,00
	G-4	AULA	70,00
	G-5	AULA	70,00
	G-6	AULA	70,00
	G-7	ASEOS	50,00
TOTAL MODULO G			470,00
H (pl. 1)	H-1	AULA	70,00
	H-2	AULA	70,00
	H-3	AULA	70,00
	H-4	AULA	70,00
	H-5	AULA	70,00
	H-6	AULA	70,00
	H-7	ASEOS	50,00
TOTAL MODULO H			470,00
TOTAL SUPERFICIE CONSTRUIDA PLANTA ALTA			940,00

SUPERFICIE CONSTRUIDA TOTAL

SUPERFICIE CONSTRUIDA PLANTA BAJA	2780,00
SUPERFICIE CONSTRUIDA PLANTA ALTA	940,00
TOTAL SUPERFICIE CONSTRUIDA	3720,00